


Rzut poziomy projektowanych urządzeń skala 1:100

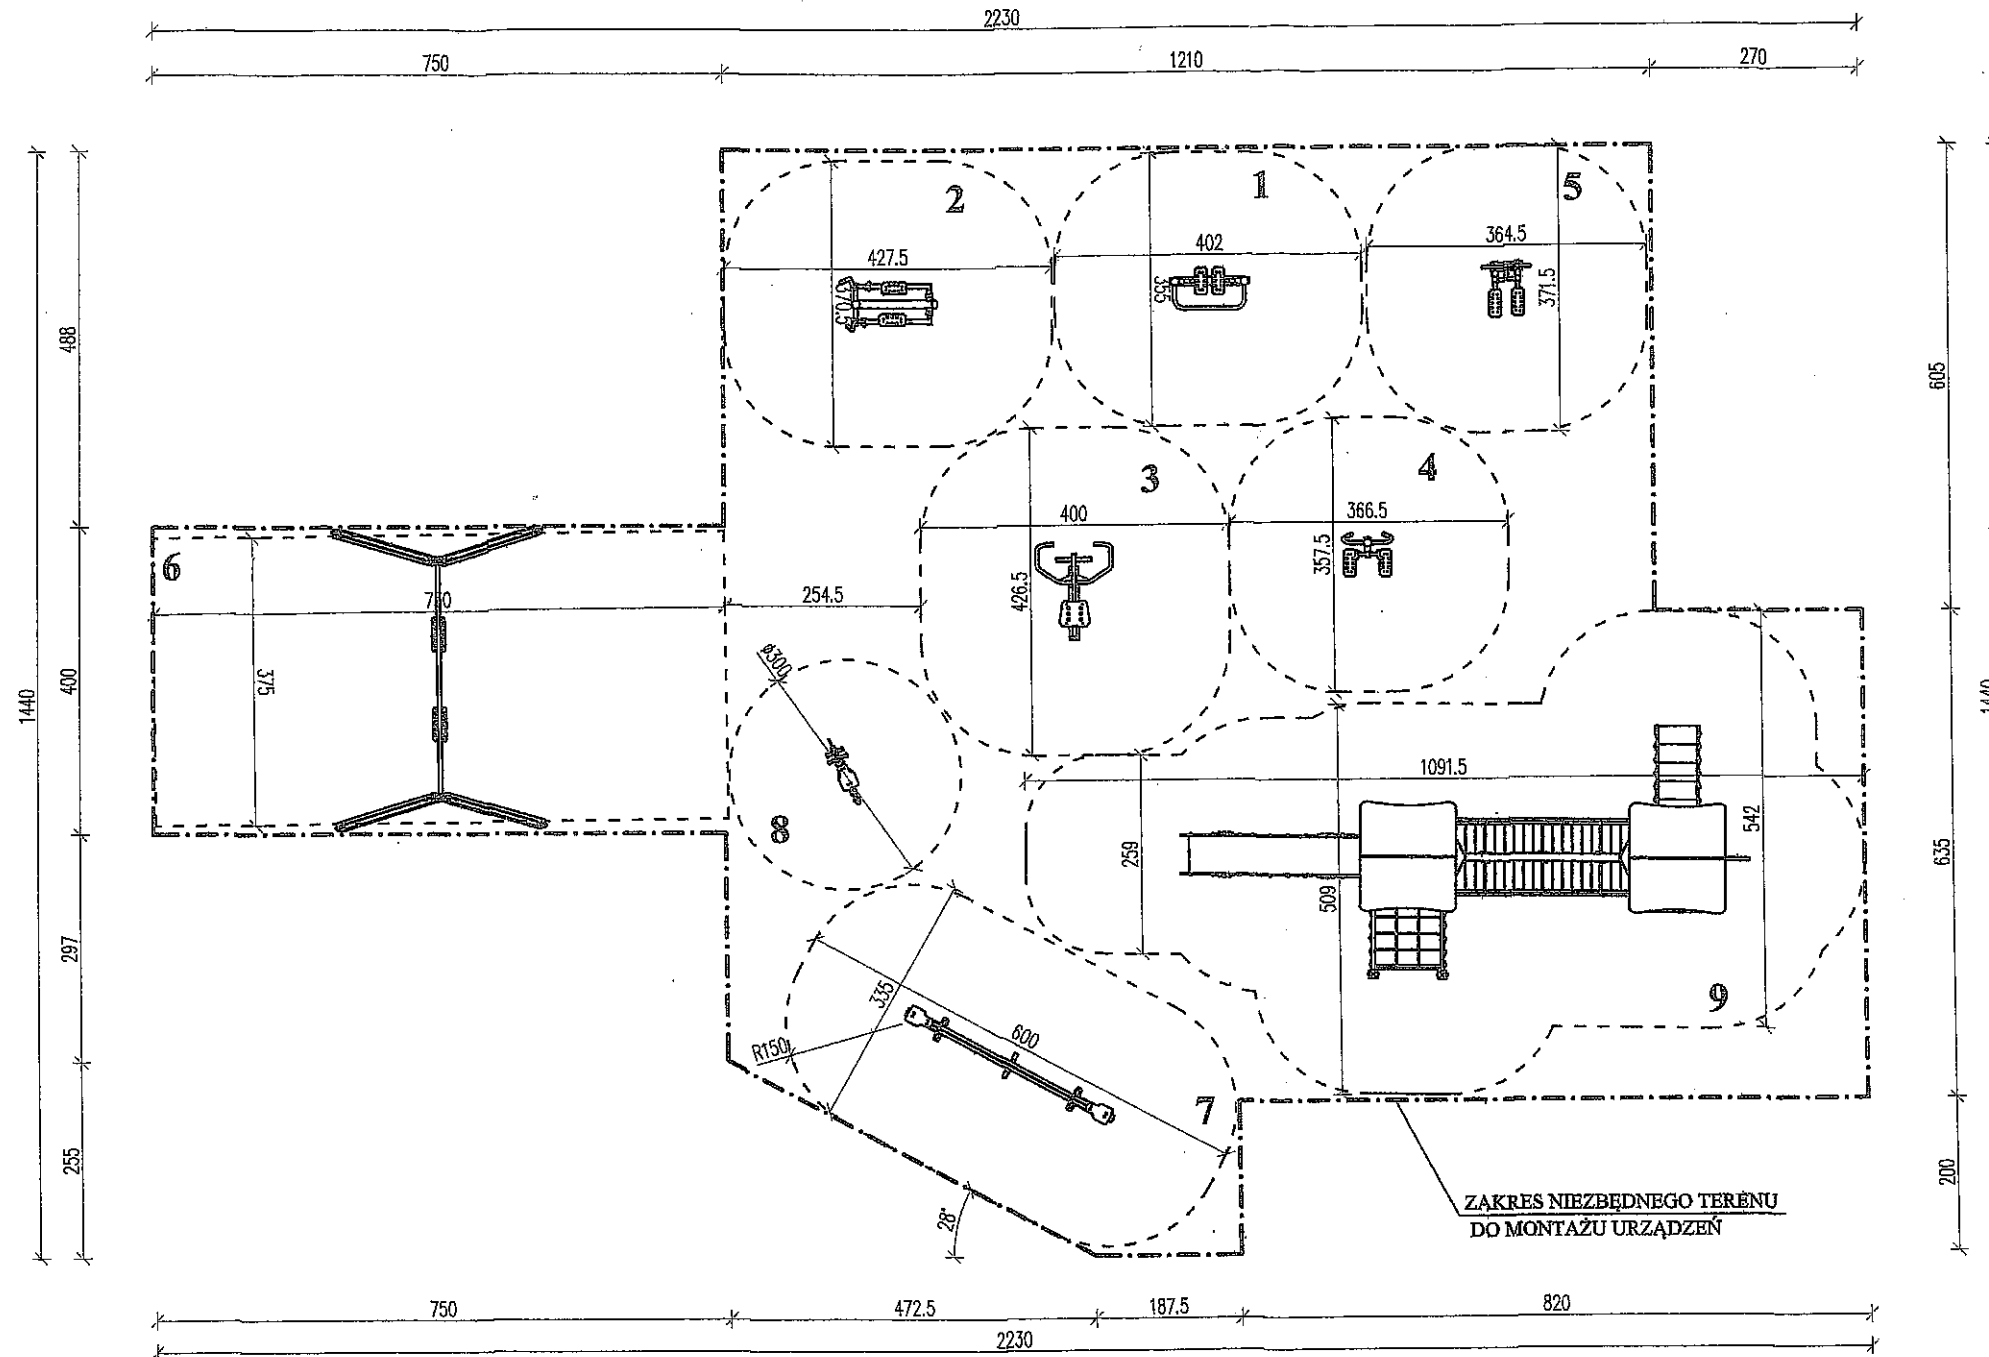


UWAGA: POZOSTAŁE ELEMENTY MAŁEJ ARCHITEKTURY
LOKALIZOWAĆ WG RYSUNKU ZAGOSPODAROWANIA
DZIAŁKI.

OZNACZENIA :

1	- Biegacz
2	- Orbiterek
3	- Wioślarz
4	- Stepper
5	- Pajacyk
6	- Huśtawka podwójna
7	- Huśtawka ważka
8	- Bujak "Lew"
9	- Zestaw zabawowy

NAZWA I ADRES INWESTYCJI: Budowa miejsca rekreacji i wypoczynku w miejscowości Stoczek gmina Czemierniki, dz. nr ewid. 144			
INWESTOR: Gmina Czemierniki		ul. Zamkowa 9, 21-306 Czemierniki	
Zakład Projektowy: <i>Usługi Inwestycyjne</i>			
PROJEKTOWALI	BRANŻA	NR UPRAWNIENI	PODPIS
[Redacted]	Projektował	[Redacted]	[Signature]
FAZA : PROJEKT BUDOWLANY DO ZGŁOSZENIA ROBÓT			
BRANŻA : ARCHITEKTURA			
NAZWA RYSUNKU : Rzut poziomy proj. urządzeń			
SKALA : 1:100			NUMER RYSUNKU : 2
DATA 03.2020r			

ZAGOSPODAROWANIE DZIAŁKI NR 144 SKALA 1:500

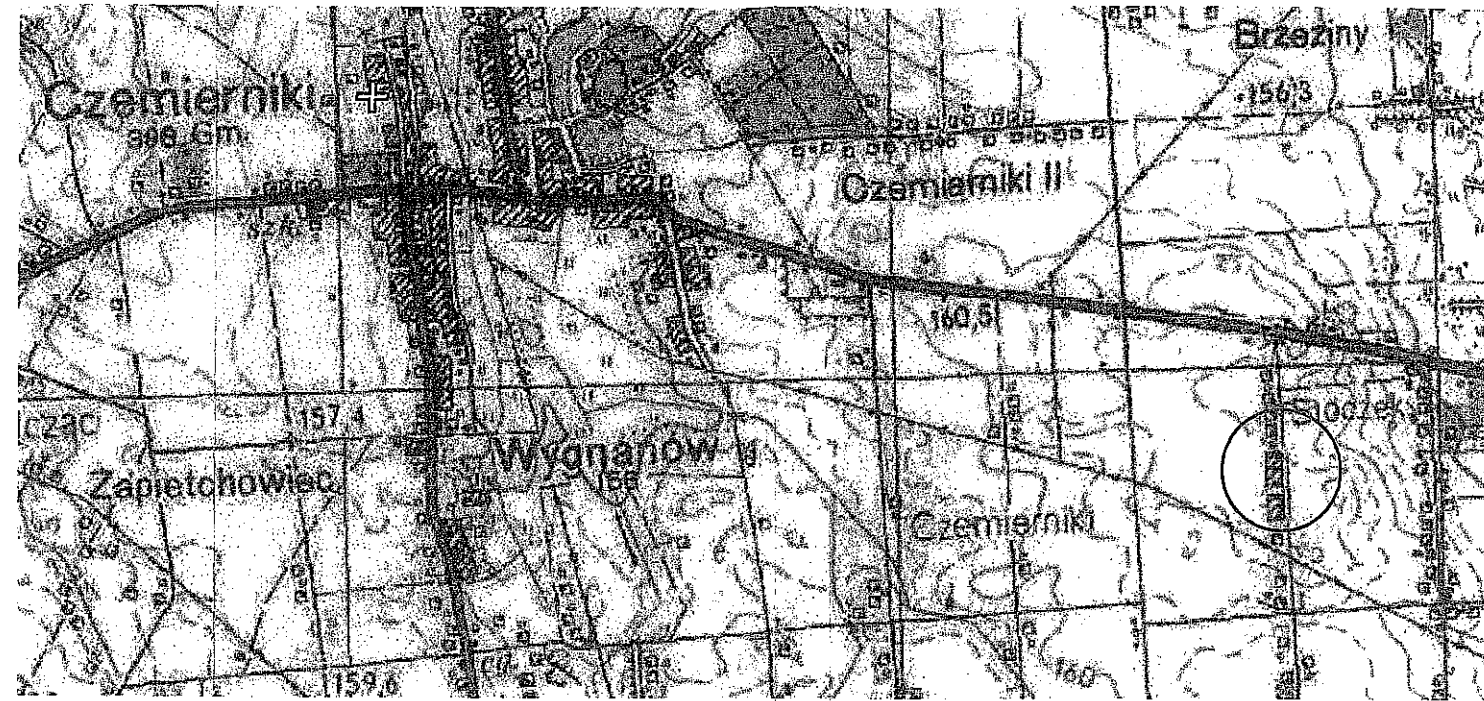

Orientacja, Skala 1:25 000

Skala 1:500
Arkusz jak na wydruku
Jedn. Ewid.: Czemierniki
Nrjedn. Ewid.: 061503_2
Obręb ewid.: Stoczek
Nr ewid. obrębu: 061503_2.0009
Układ współrz.: 2000 8/24
Poziom odniesienia: Kronsztadt 60
GN.1.6642.598.2019

Fragment mapy numerycznej gm. Czemierniki
wyk. Aneta Cieżka dn. 14.08.2019 r.

STAROSTWO POWIATOWE
w Radzynie Podlaskim
Powiatowy Ośrodek Dokumentacji
Geodezyjnej i Kartograficznej

Poświadcza się zgodność niniejszej kopii
mapy.....
z treścią materiału państwowego zasobu
geodezyjnego i kartograficznego zaew. za
Nr P.0615.2014.810
Data wykonania kopii 14.08.2019.

Z up. STAROSTY
M. Osipczak
Małgorzata Osipczak
Geodeta Powiatowy

Mapa niniejsza nie może służyć do opracowania
projektów technicznych uzgadnianych przez ZUD
bez uprzedniego sprawdzenia jej aktualności
przez jednostki wykonawstwa geodezyjnego.

OZNACZENIA :

A-D	- granice działki, opracowania
	- zabudowa istniejąca
	- zabudowa istniejąca przeznaczona do rozbiórki wg oddz. opracowania
SL	Stół 2,2x0,9m i dwie ławki o dł.2m drewniane 5-osobowe
R	Stojak na rowery stalowy 10-stanowiskowy, 1,9x0,55x0,5m
K	Kosz na śmieci ok. Ø35x1,0m
T	Tablica informacyjna
1	- Biegacz
2	- Orbiterek
3	- Wioślarz
4	- Stepper
5	- Pajacyk
6	- Huśtawka podwójna
7	- Huśtawka ważka
8	- Bujak "Lew"
9	- Zestaw zabawowy

STAROSTWO POWIATOWE w Radzynie Podlaskim
ZAŁĄCZNIK DO ZGŁOSZENIA
Nr AB. 6743.1.08.2020
z dnia 8.04.2020

NAZWA I ADRES INWESTYCJI: Budowa miejsca rekreacji i wypoczynku w miejscowości Stoczek gmina Czemierniki, dz. nr ewid. 144			
INWESTOR: Gmina Czemierniki		ul. Zamkowa 9, 21-306 Czemierniki	
Zakład Projektowy: <i>Usługi Inwestycyjne</i>			
PROJEKTOWALI	BRANŻA	NR UPRAWNIEN	PODPIS
	Projektował		<i>[Signature]</i>
NAZWA RYSUNKU: PROJEKT ZAGOSPODAROWANIA TERENU			DATA 03.2020r
NAZWA I ADRES INWESTYCJI: PROJEKT BUDOWLANY DO ZGŁOSZENIA ROBÓT			SKALA: 1:500
BRANŻA: ARCHITEKTURA			NUMER RYSUNKU: Z.1

